


KELLERGEOSCHOSS
49,0qm

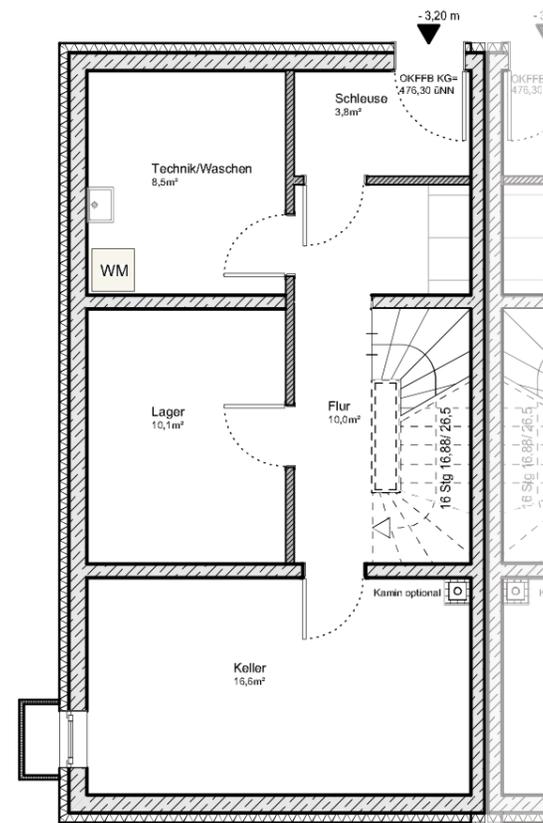

ERDGESCHOSS
54,6qm



Stadthaus 1d

Bauherr
Beck & Fraundienst
Wohnbau GmbH & Co. KG
Isarstraße 1c, 83026 Rosenheim

Bauvorhaben
Errichtung von 2 Mehrfamilienhäusern,
6 Stadthäusern und Tiefgarage


Hofmühlstr. 2
83043 Bad Aibling

Architekt
Architekturbüro Kammerl + Kollegen
Hauptstraße 19
83539 Pfaffing

Änderungen bleiben vorbehalten.

(Flächenangaben sind Rohbaumaße ohne Putzabzug.
Terrasse ist zu 50 % angesetzt.)

Alle Flächenangaben Ca.-Maße

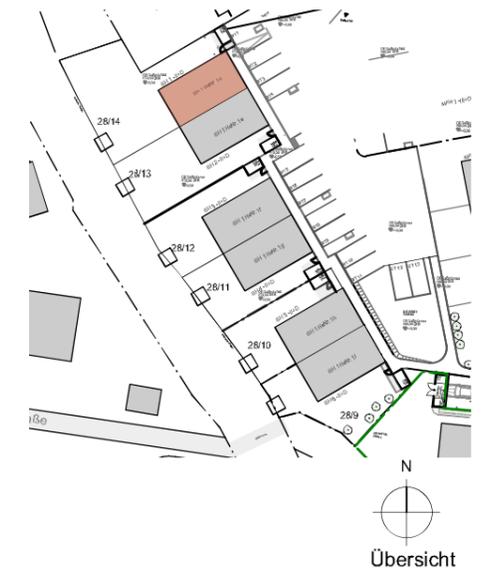

Expose - SH 1
Kellergeschoss
Erdgeschoss
M 1:100 - 26.03.20

**Errichtung von 2 Mehrfamilienhäusern, einer Tiefgarage,
6 Stadthäusern und Sanierung des Bestandsgebäudes**

**Flurnr. 28,28/8,28/9,28/10,28/11,28/12,28/13,28/14
Stadt Bad Aibling, Hofmühlstr. 1b/c, 83043 Bad Aibling**

Übersichtsplan


M 1 : 500

Bauherr und Grundeigner

Beck & Fraundienst Wohnbau GmbH & Co.KG
Isarstrasse 1c
83026 Rosenheim




Planung
Kammerl+Kollegen | Architekten
Hauptstr. 19
83539 Pfaffing

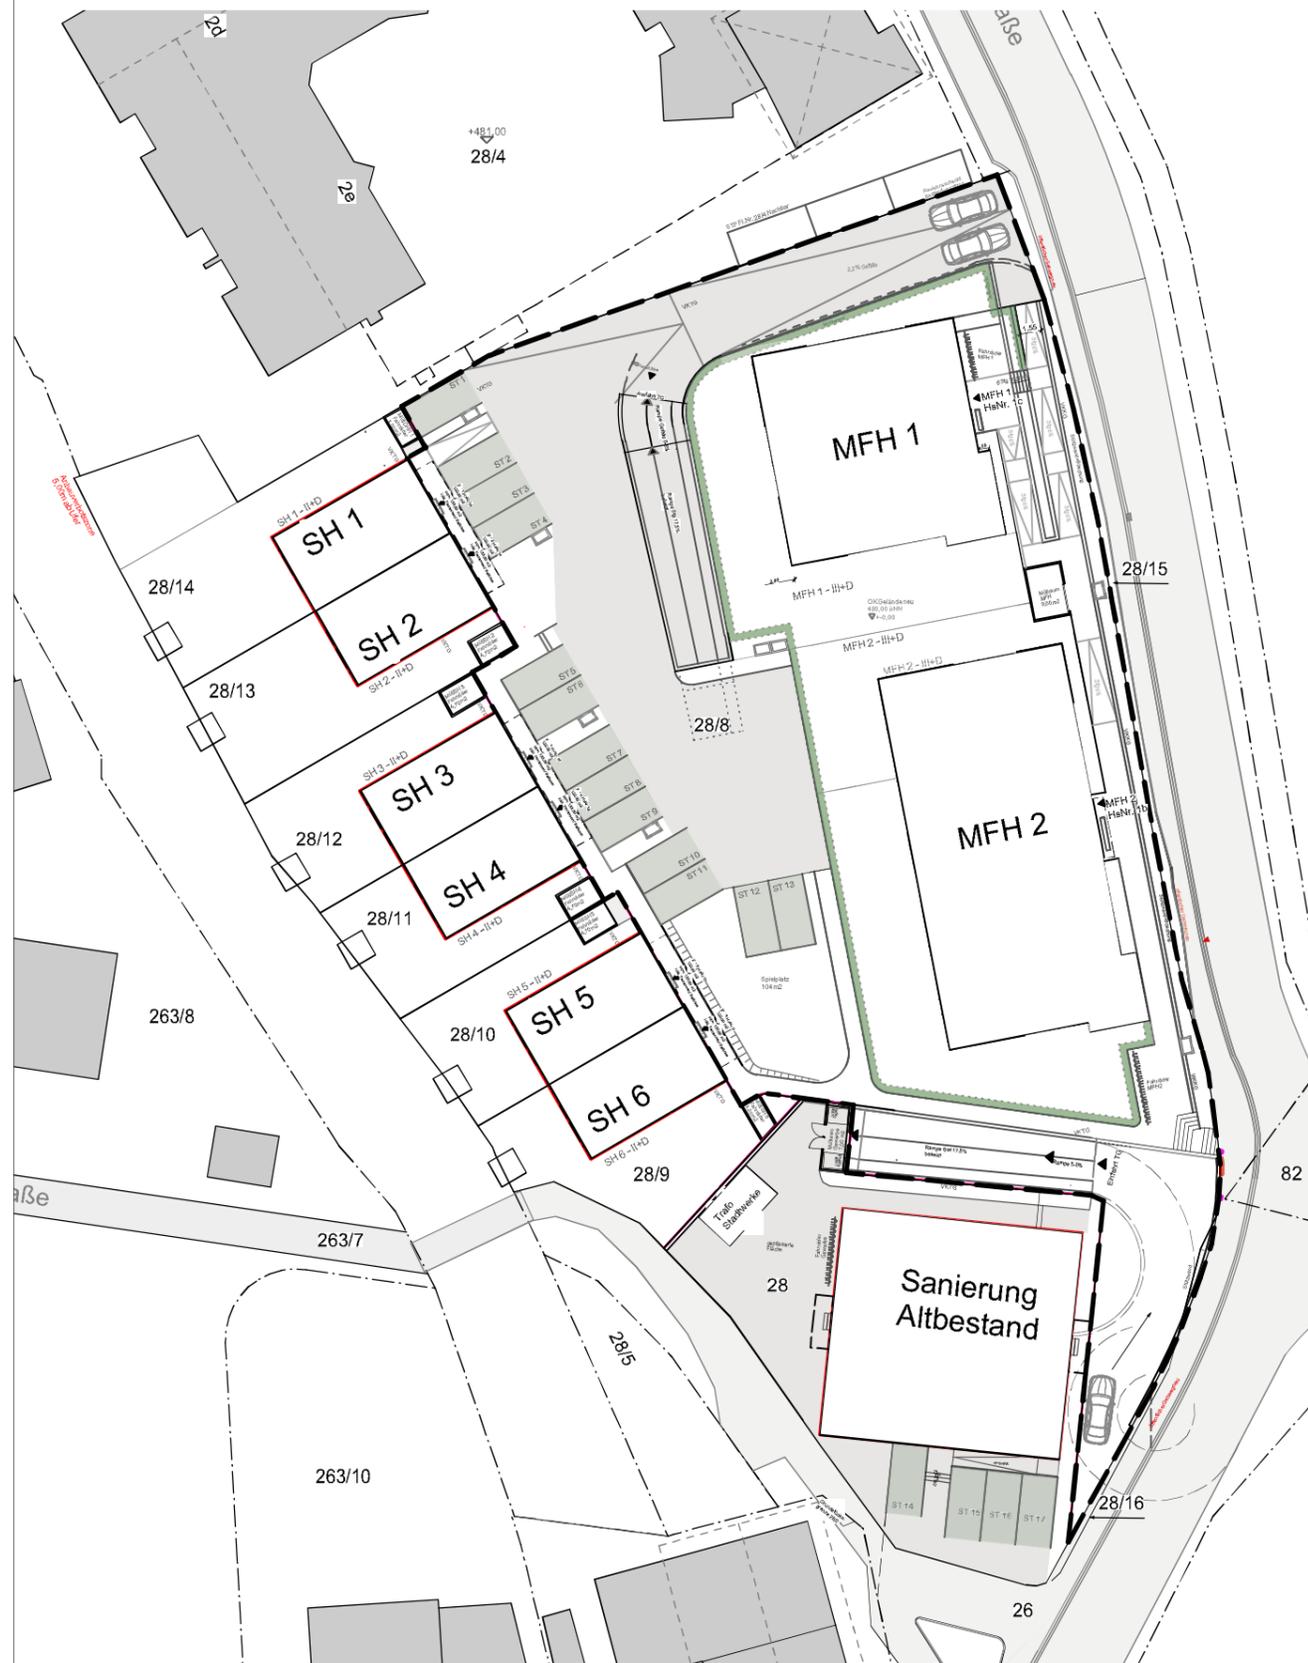


08.04.2020

Plan Nr. B-005

1. OBERGESCHOSS
46,8qm

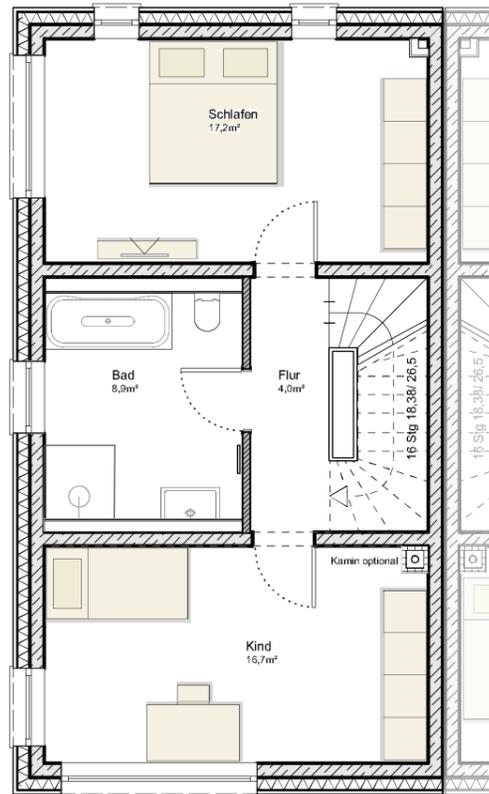

DACHGESCHOSS
32,2qm

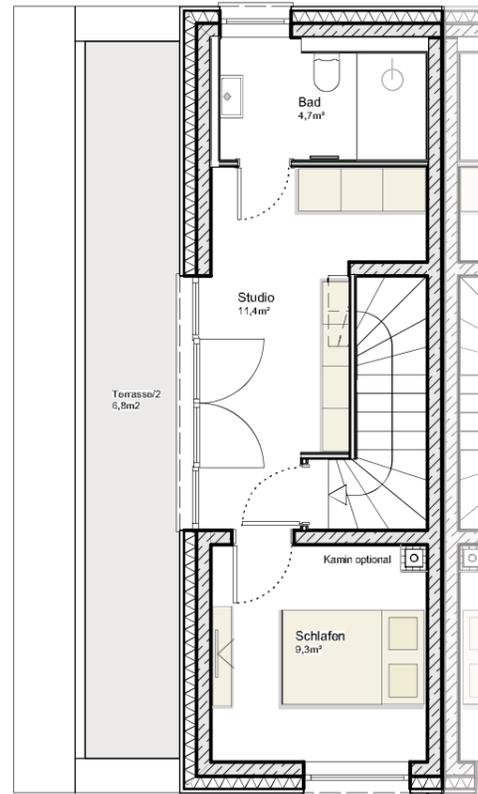

Stadthaus

Bauherr

Beck & Fraundienst
Wohnbau GmbH & Co. KG
Isarstraße 1c, 83026 Rosenheim
Tel.: +49 (0)8031.61625-0
Fax.: +49 (0)8031.61625-55
E-Mail: office@bf-wohnbau.de

Bauvorhaben

Errichtung von 2 Mehrfamilienhäusern,
6 Stadthäusern und Tiefgarage
Hofmühlstr. 2
83043 Bad Aibling


Architekt

Architekturbüro Kammerl + Kollegen
Hauptstraße 19
83539 Pfaffing

Änderungen bleiben vorbehalten.

(Flächenangaben sind Rohbaumaße ohne Putzabzug.
Terrasse ist zu 50 % angesetzt.)

Alle Flächenangaben Ca.-Maße

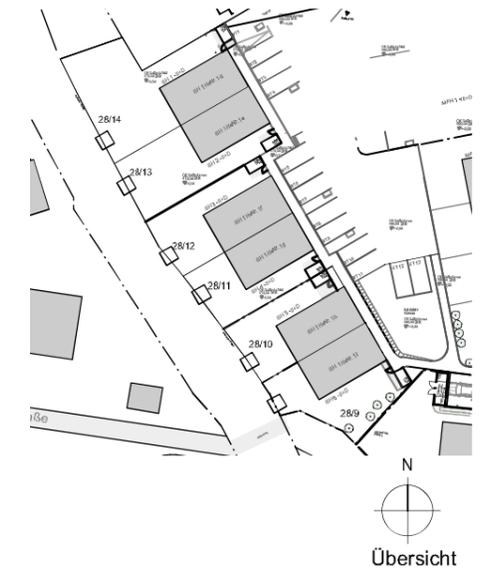

Expose - SH

1.Obergeschoss
Dachgeschoss

M 1:100 - 26.03.20

**Errichtung von 2 Mehrfamilienhäusern, einer Tiefgarage,
6 Stadthäusern und Sanierung des Bestandsgebäudes**

**Flurnr. 28,28/8,28/9,28/10,28/11,28/12,28/13,28/14
Stadt Bad Aibling, Hofmühlstr. 1b/c, 83043 Bad Aibling**

Übersichtsplan


M 1 : 500

Bauherr und Grundeigner

Beck & Fraundienst Wohnbau GmbH & Co.KG
Isarstrasse 1c
83026 Rosenheim



Planung
Kammerl+Kollegen | Architekten
Hauptstr. 19
83539 Pfaffing

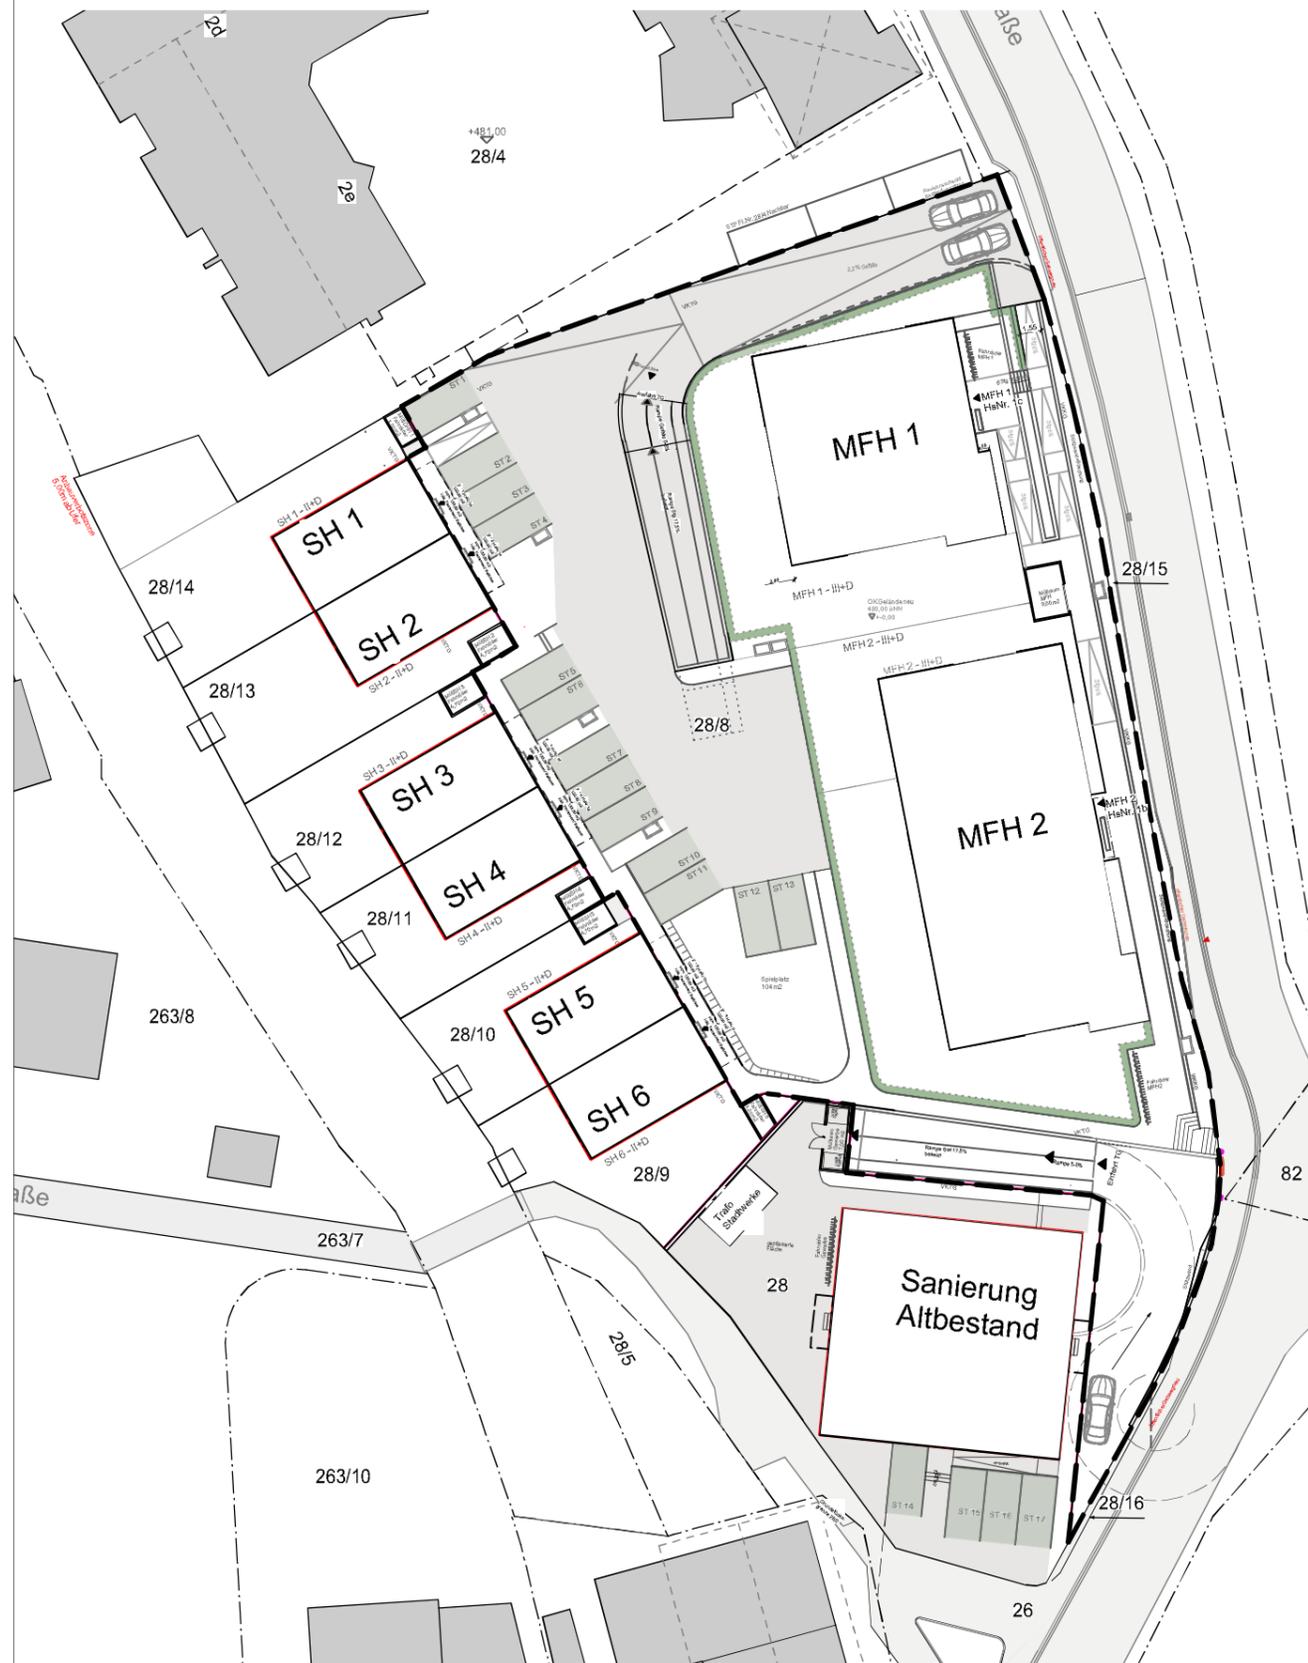

**Errichtung von 2 Mehrfamilienhäusern, einer Tiefgarage,
6 Stadthäusern und Sanierung des Bestandsgebäudes**

**Flurnr. 28,28/8,28/9,28/10,28/11,28/12,28/13,28/14
Stadt Bad Aibling, Hofmühlstr. 1b/c, 83043 Bad Aibling**

Übersichtsplan


M 1 : 500

Bauherr und Grundeigner

Beck & Fraundienst Wohnbau GmbH & Co.KG
Isarstrasse 1c
83026 Rosenheim



Planung
Kammerl+Kollegen | Architekten
Hauptstr. 19
83539 Pfaffing

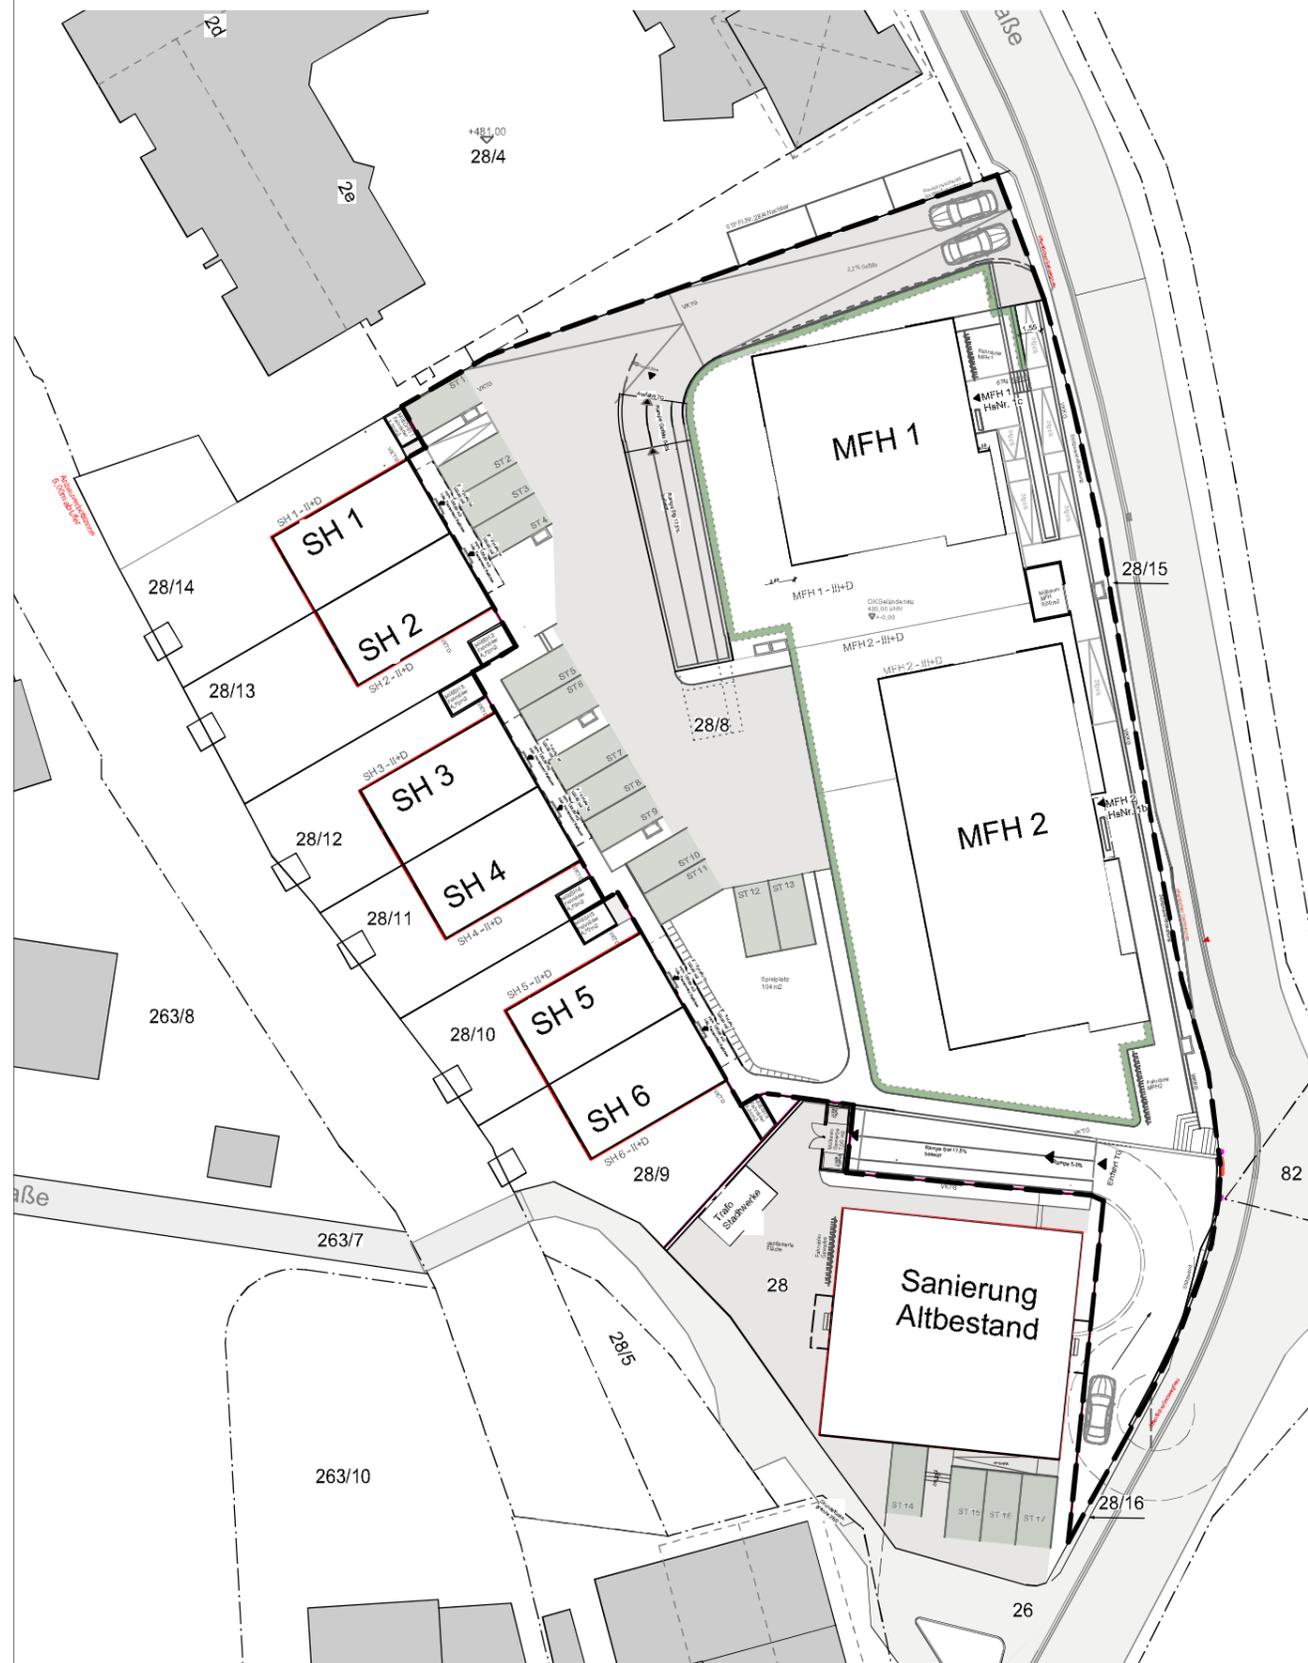

08.04.2020

Plan Nr. B-005